


MAX 600 170 (mit Glastür)

Massstab 1/10

20.01.2021

Änderungen vorbehalten!

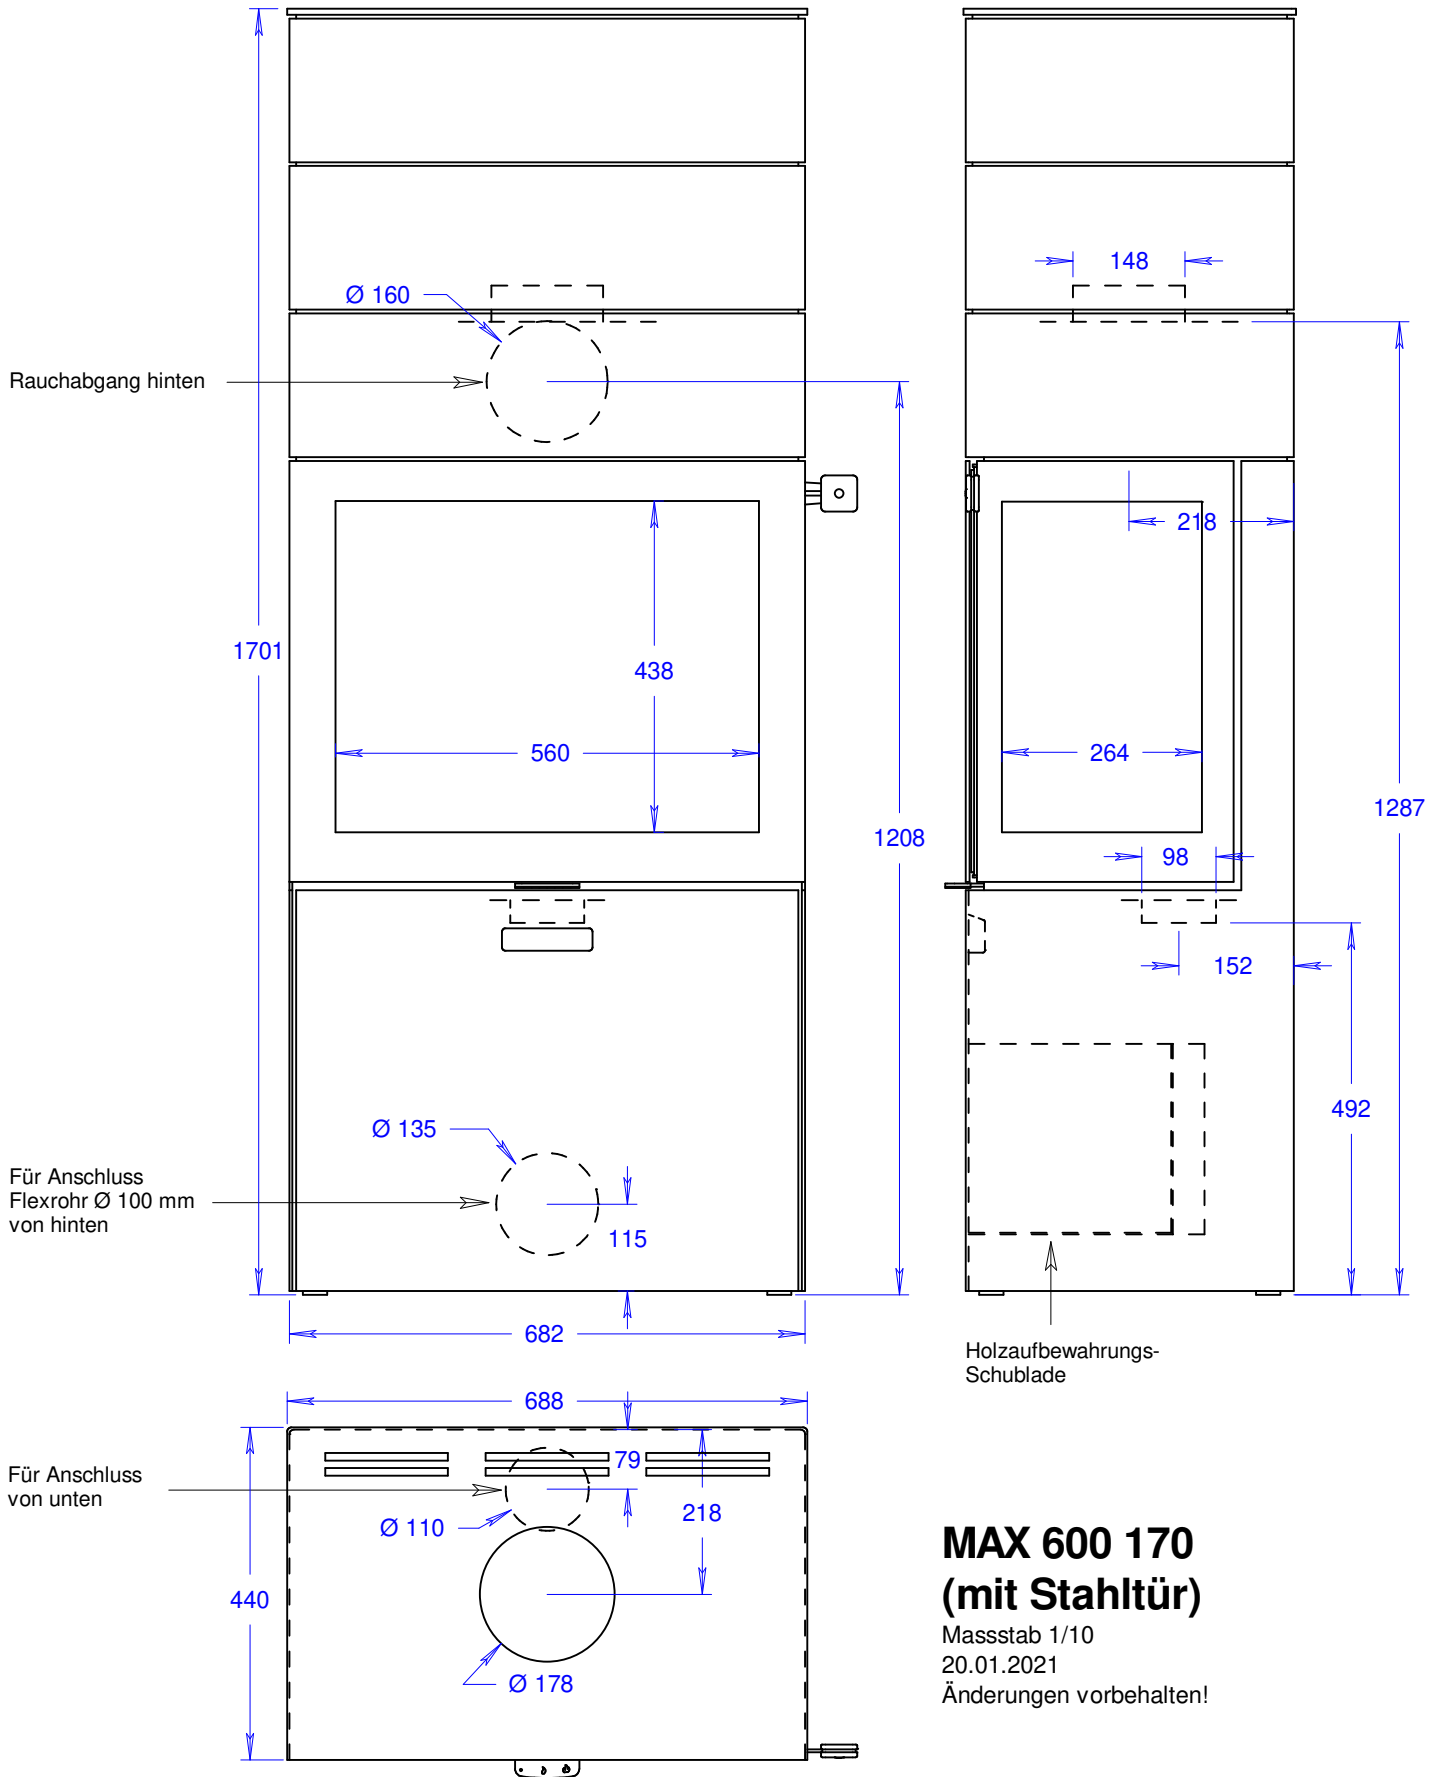

MAX 600 170 (mit Stahltür)

Massstab 1/10

20.01.2021

Änderungen vorbehalten!